

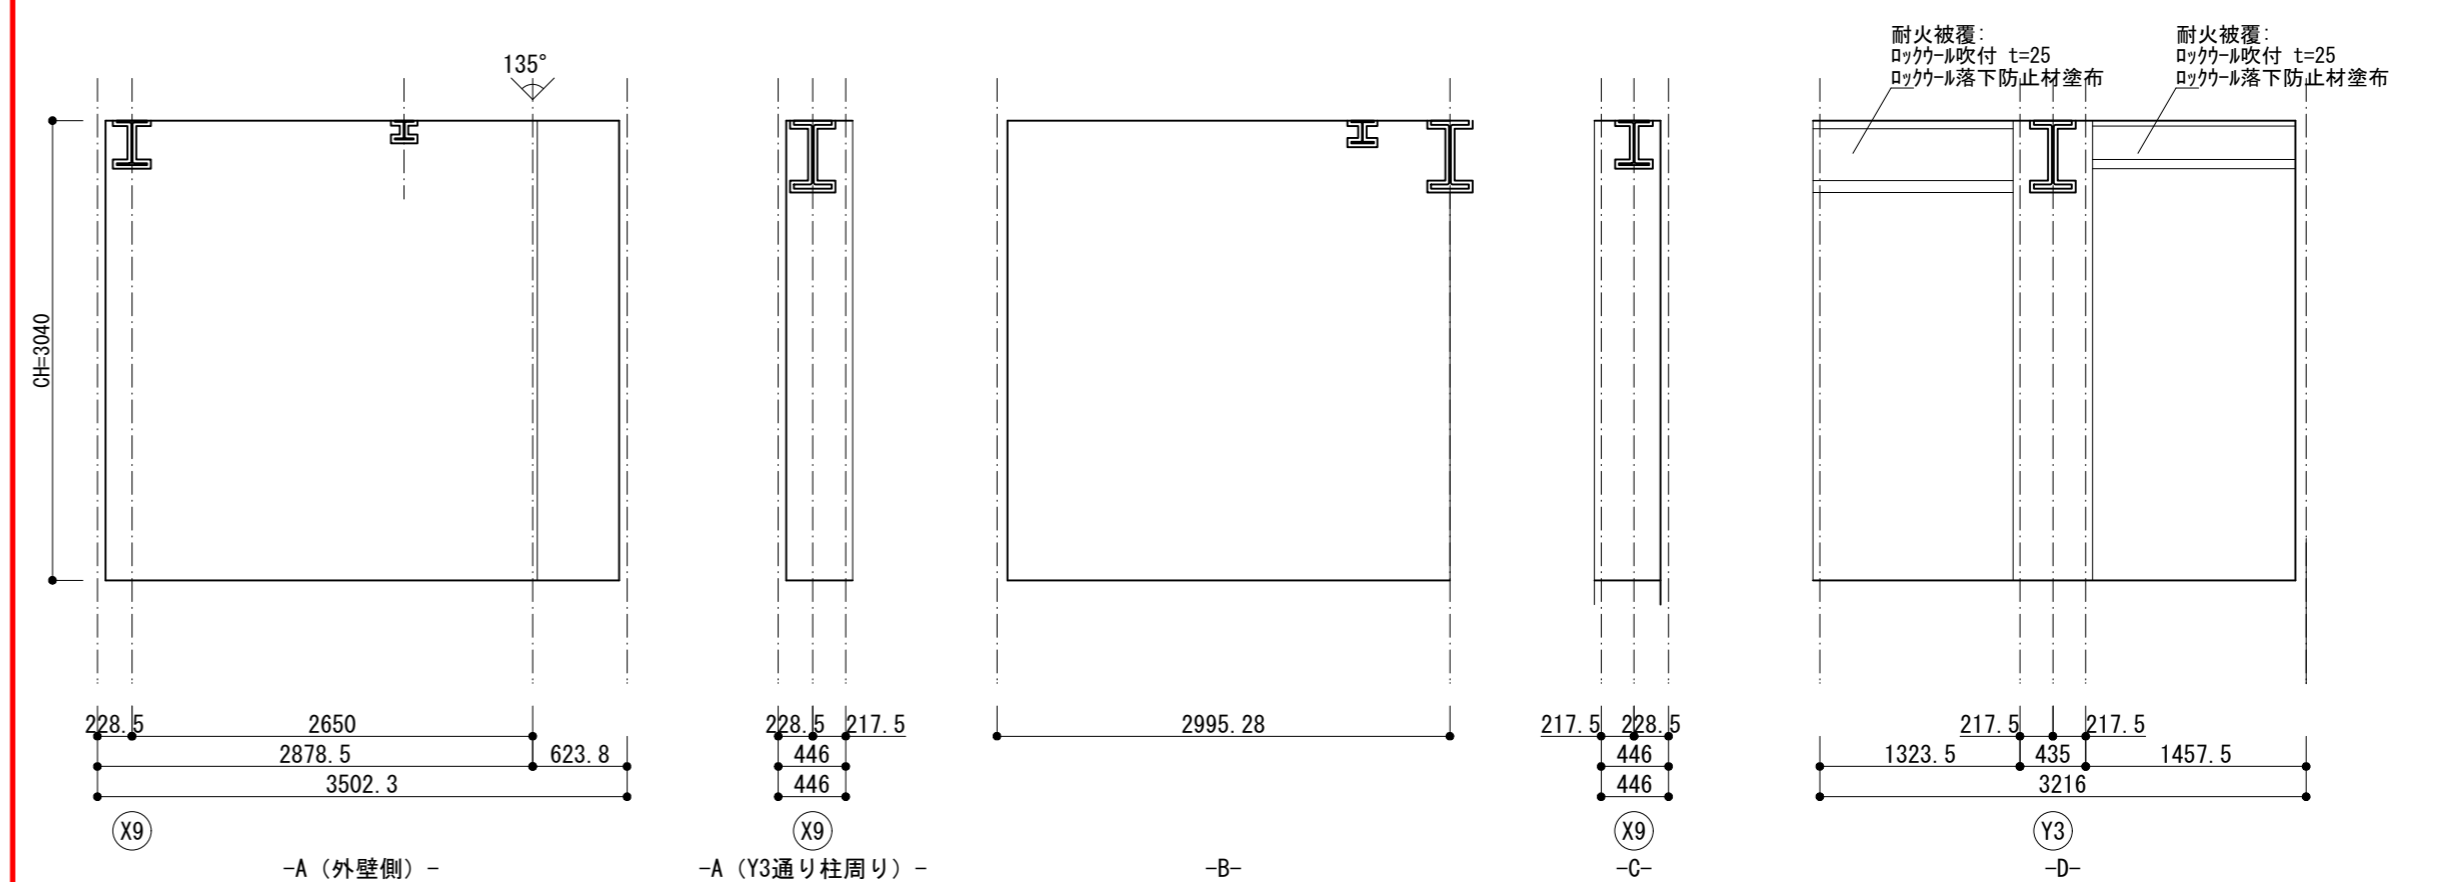


店舗8 床:コンクリート増打ち t=30 金ゴテ仕上げ 防塵塗装 | 巾木: なし | 壁: 強化PB t=12.5+12.5 素地貼り | 廻縁: なし (直天井) | 天井: デッキスラブ 表し

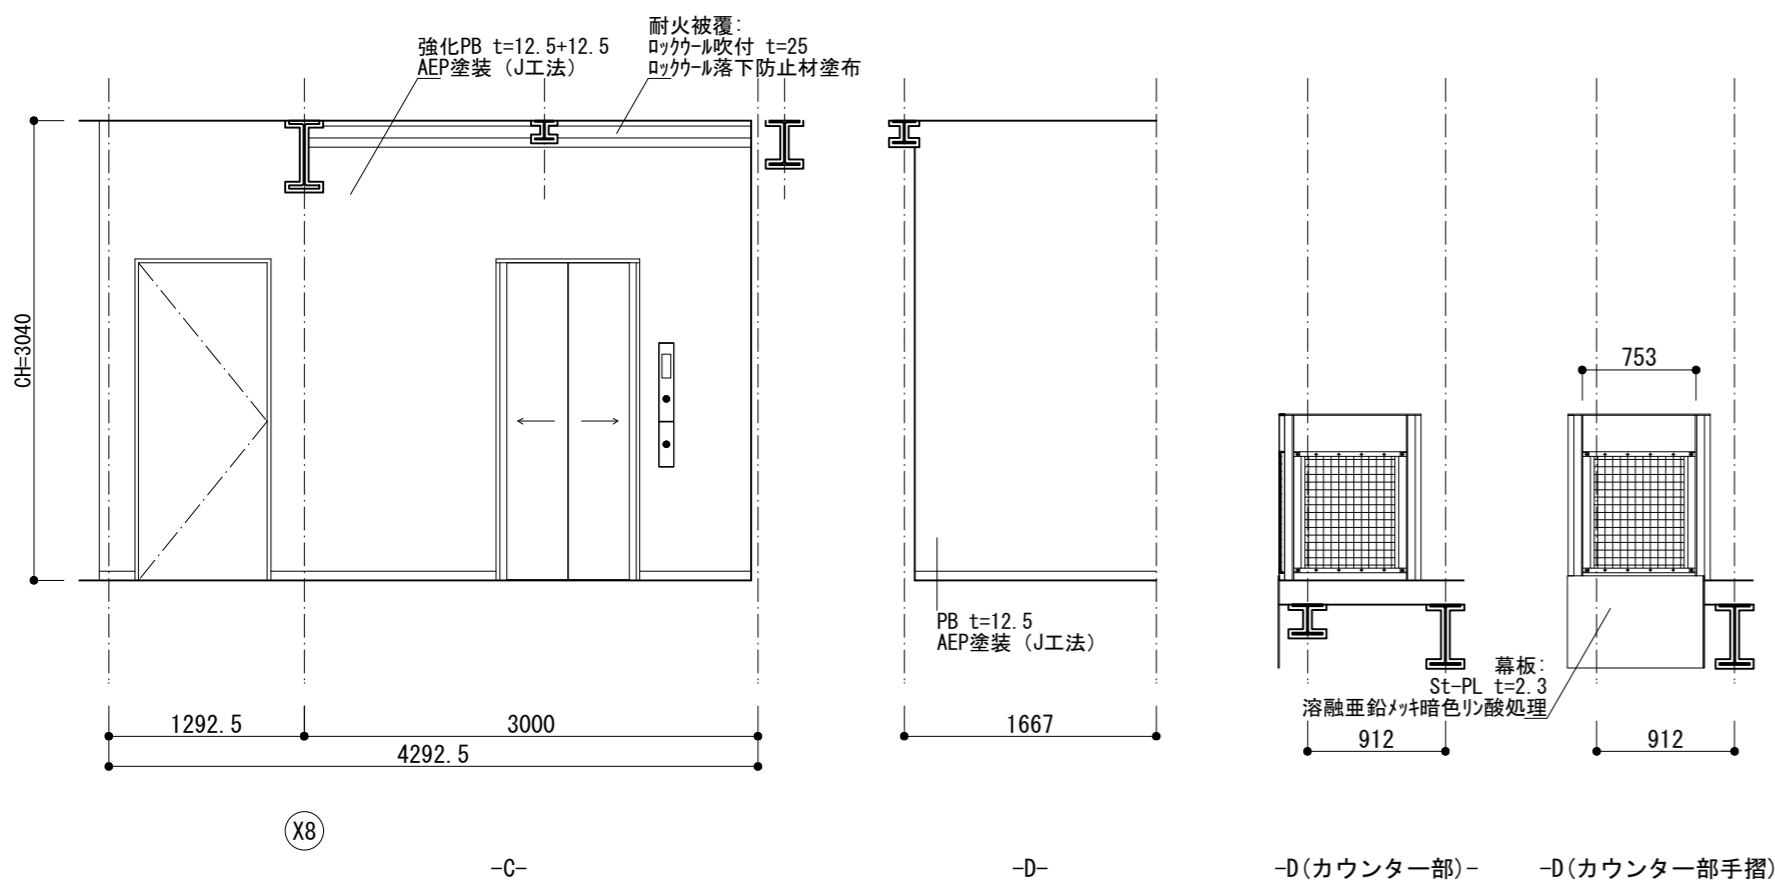

店舗9 床:コンクリート増打ち t=30 金ゴテ仕上げ 防塵塗装 | 巾木: なし | 壁: 強化PB t=12.5+12.5 素地貼り | 廻縁: なし (直天井) | 天井: デッキスラブ 表し

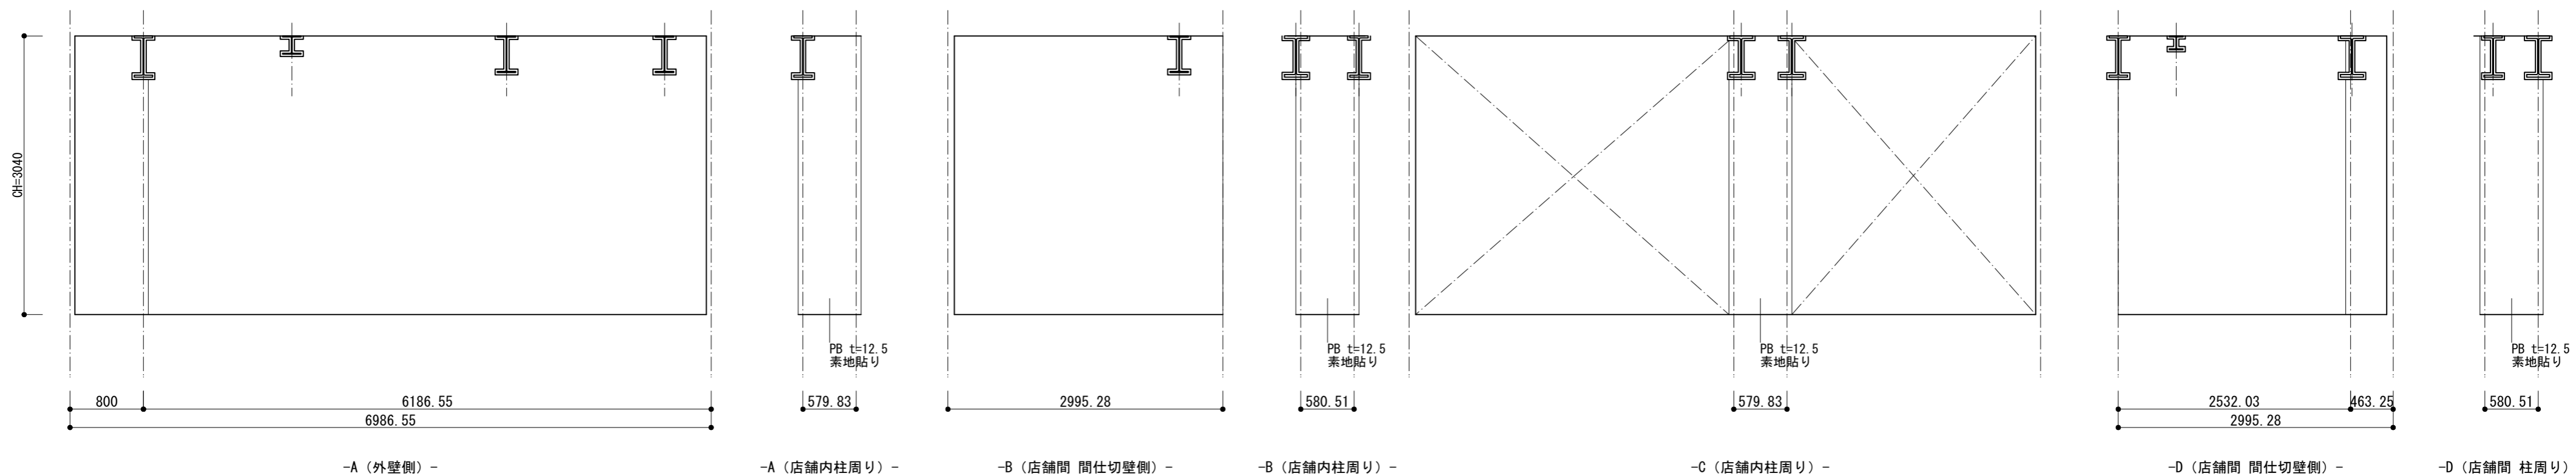

店舗10 床:コンクリート増打ち t=30 金ゴテ仕上げ 防塵塗装 | 巾木: なし | 壁: 強化PB t=12.5+12.5 素地貼り | 廻縁: なし (直天井) | 天井: デッキスラブ 表し

